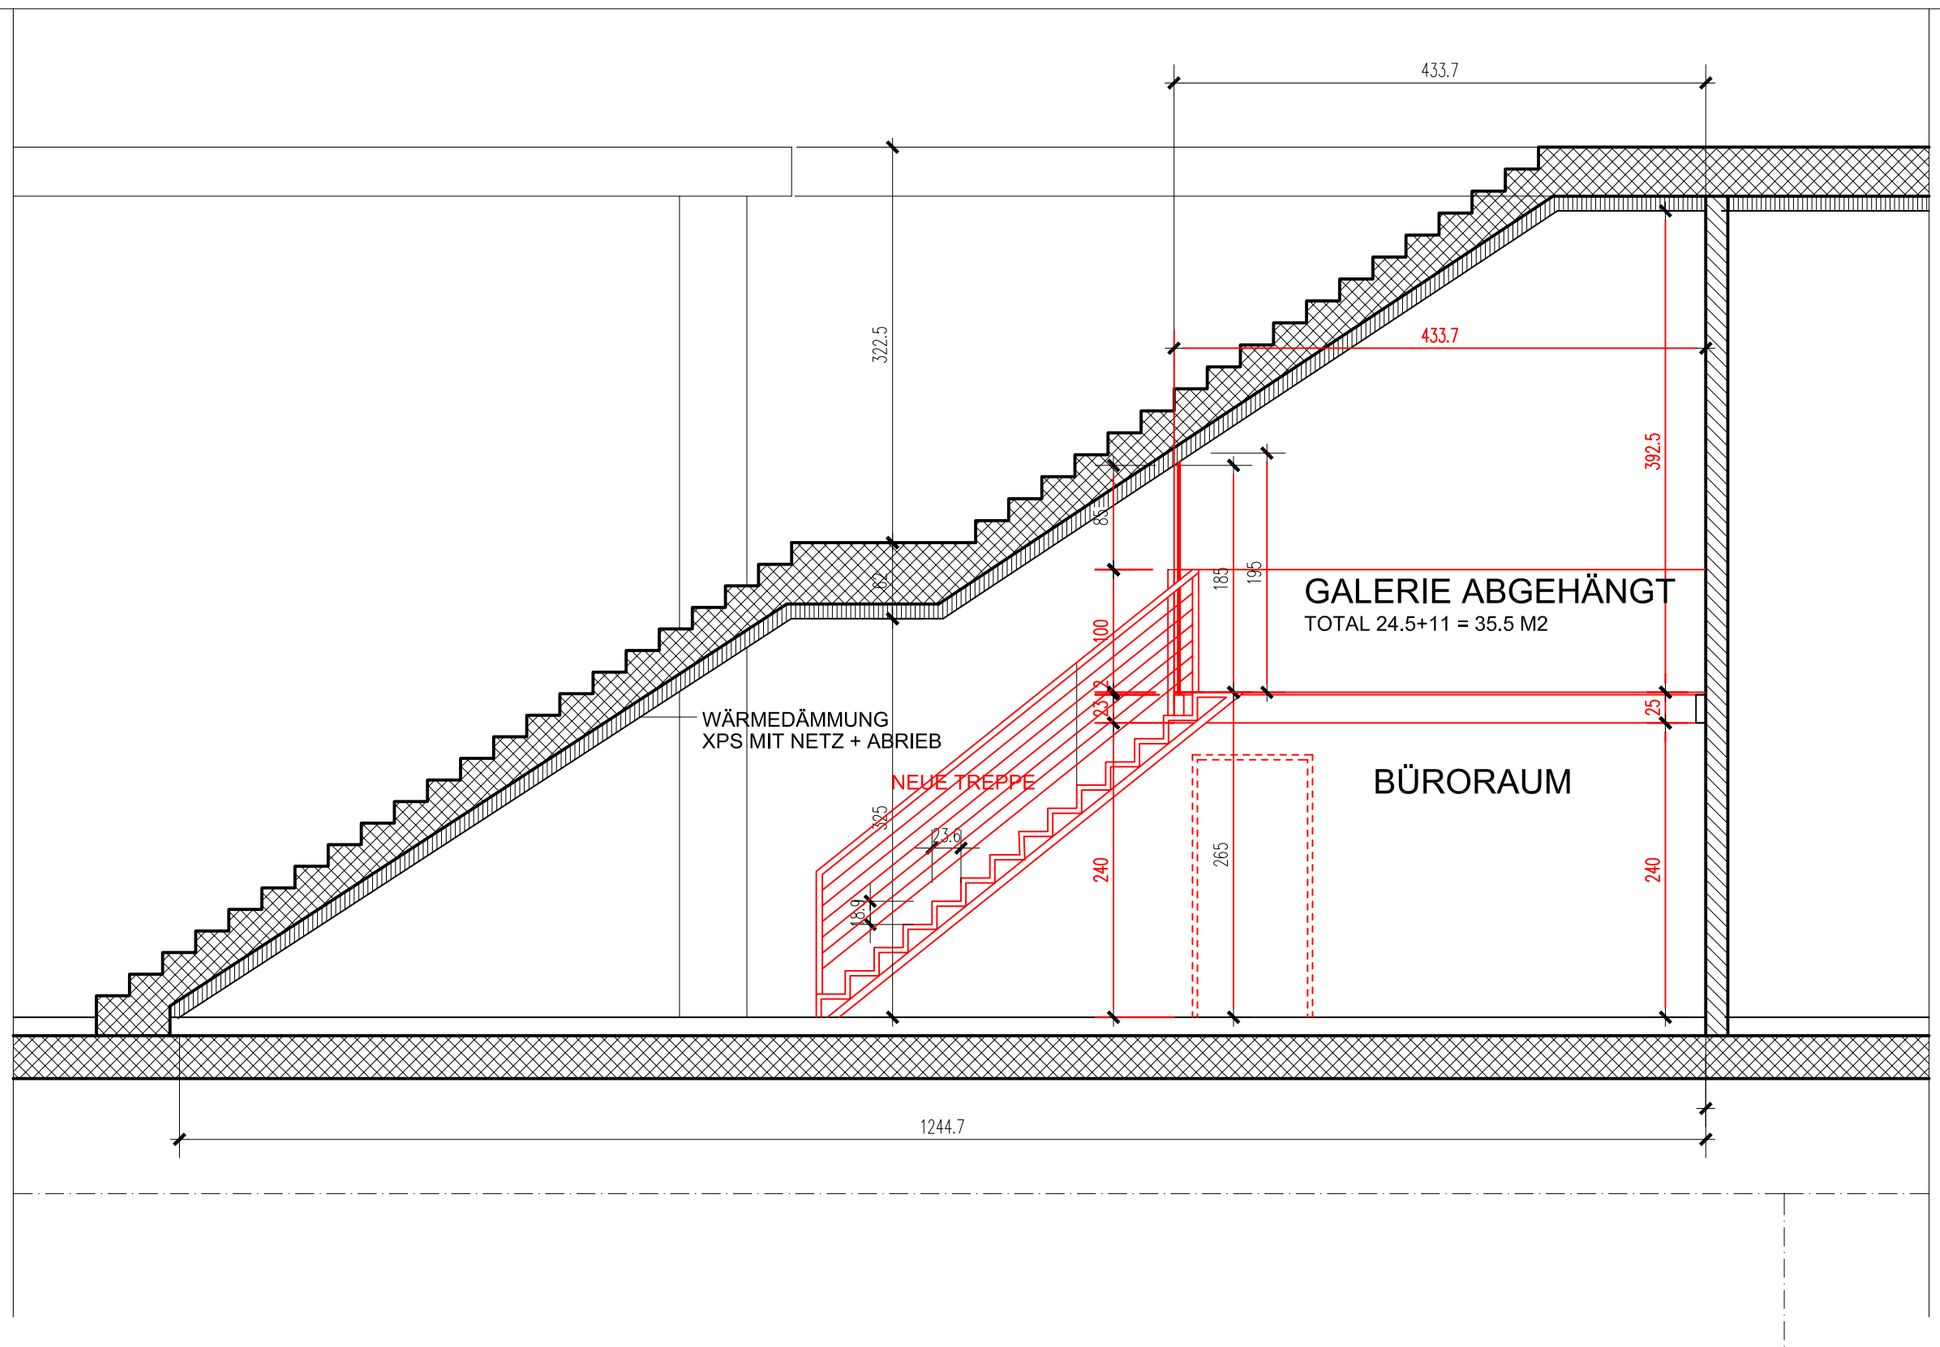

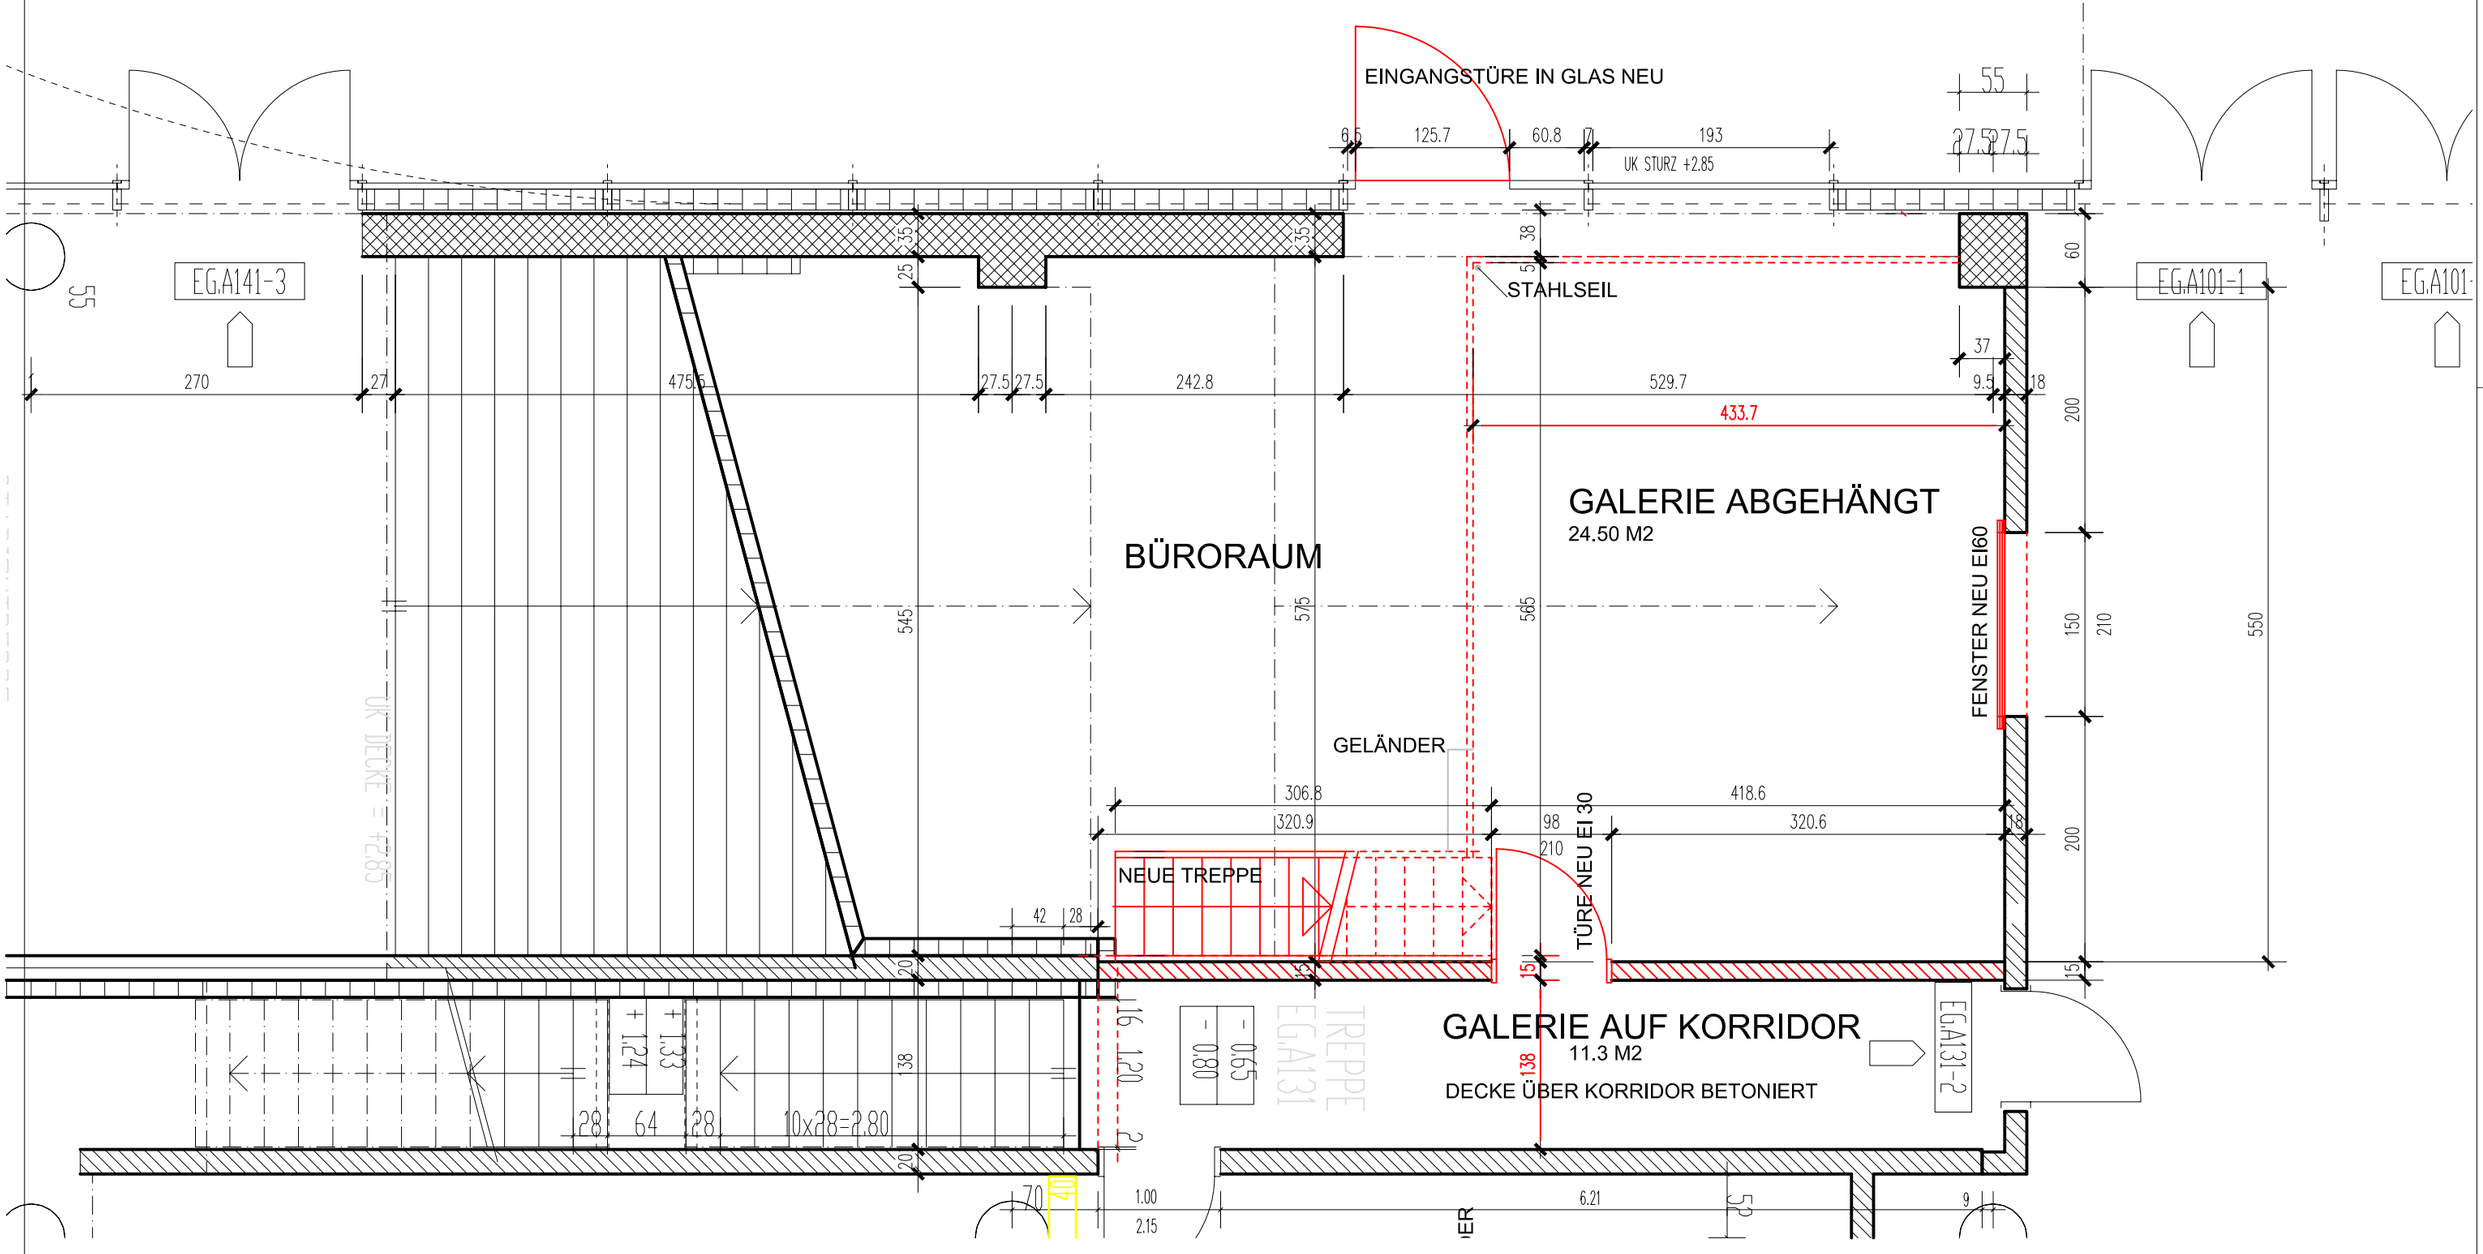

Bestehend
Neu
Abbruch

Revisions - Index			
Index	Beschrieb	Datum	Verfasser

WANKDORF CENTER BERN	07/49
	GRUNDRISS EG_071024
GRUNDRISS EG + SCHNITT VAR. 2	BRIEFKASTENRAUM

INNENAUSBAU DL NORD / WEST

Planverfasser:	Datum erstellt:	Massstab:	Planformat:
HVB	23.10.2007	1:50	42 x 60

ERGAENZUNG ZU SIA-NORM 118/ART.25:

MASSE, KOTEN UND WINKEL SIND VOM UNTERNEHMER AM BAU ZU KONTROLLIEREN.
ABWEICHUNGEN SIND DER BAULEITUNG OHNE VERZUG ANZUZEIGEN UND MIT DIESER ZU BEREINIGEN.
BEI VERSAEUMNIS TRAEGT ER NACHTEILIGE FOLGEN SELBST.

PLANUNG

Architekten Schwaar & Partner AG
Thunstrasse 59 / am Thunplatz
3006 Bern

Telefon: 031 352 11 55
Telefax: 031 352 33 32
Email: mail@schwaar-ag.ch