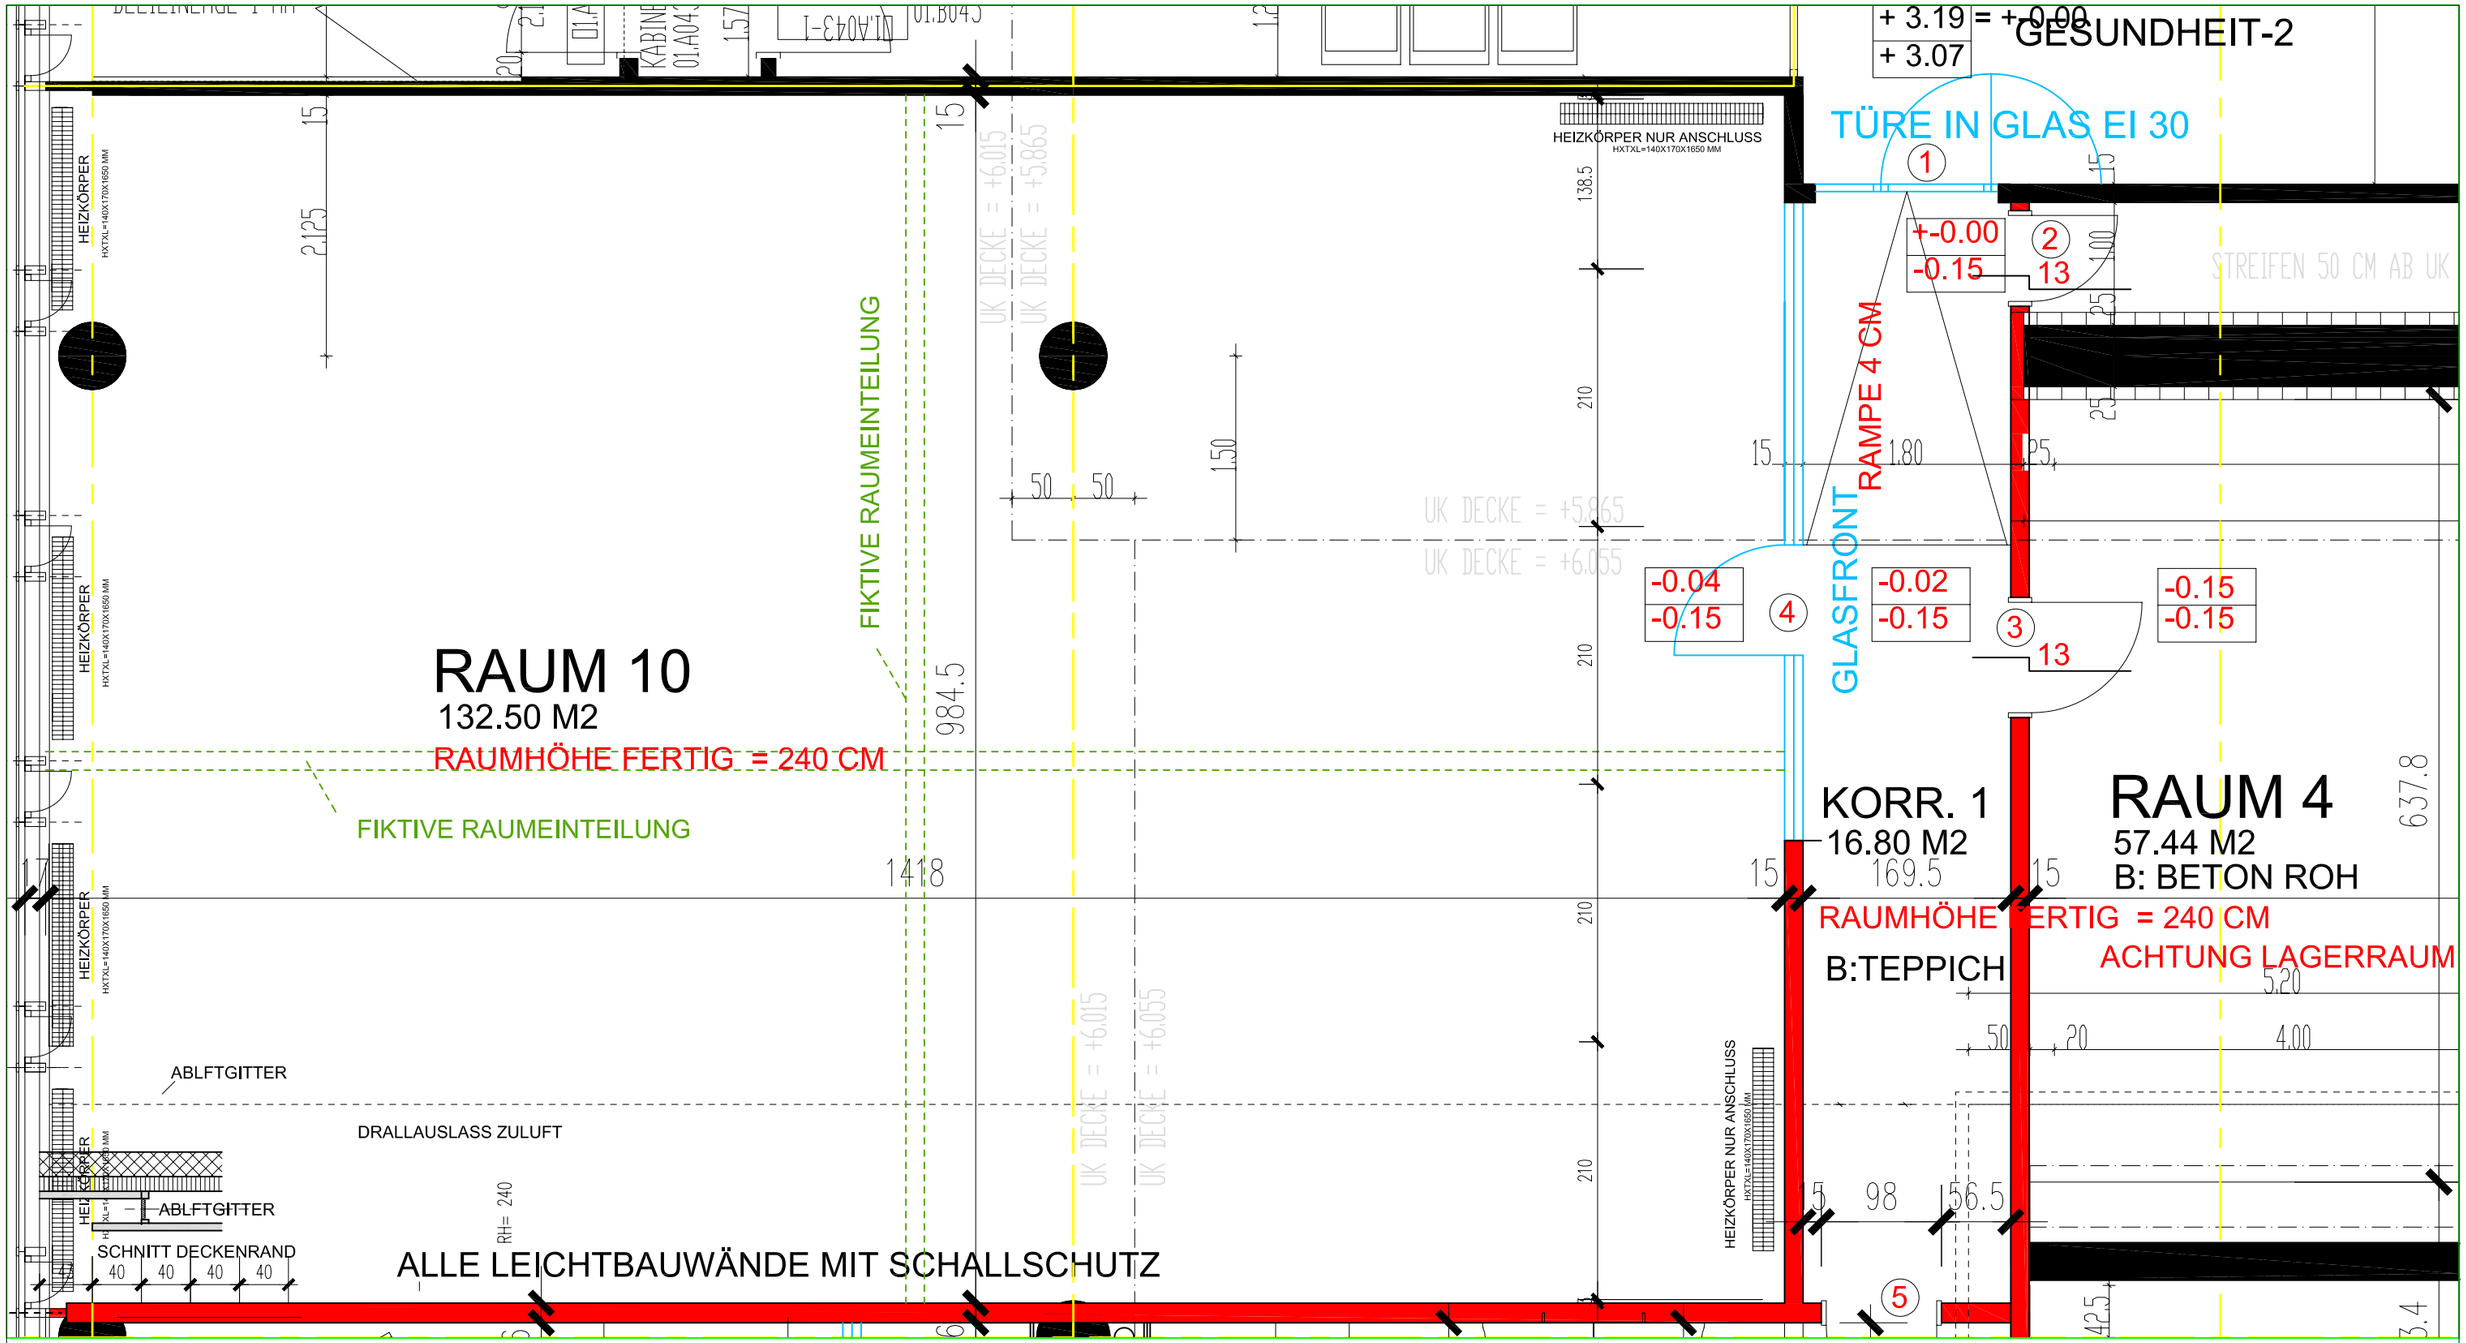

GRUNDRISS 1. OBERGESCHOSS

WANKDORF-CENTER BERN

INNENAUSBAU DL NORD / WEST / GESUNDHEIT / RAUM 10/ RAUM 4

Planverfasser:	Datum erstellt:	Massstab:	Planformat:
HVB	REV. 20.08.08	1:100	42 x 30

PLANUNG

Architekten Schwaar & Partner AG
Thunstrasse 59 / am Thunplatz
3006 Bern

Telefon: 031 352 11 55
Telefax: 031 352 33 32
Email: mail@schwaar-ag.ch